


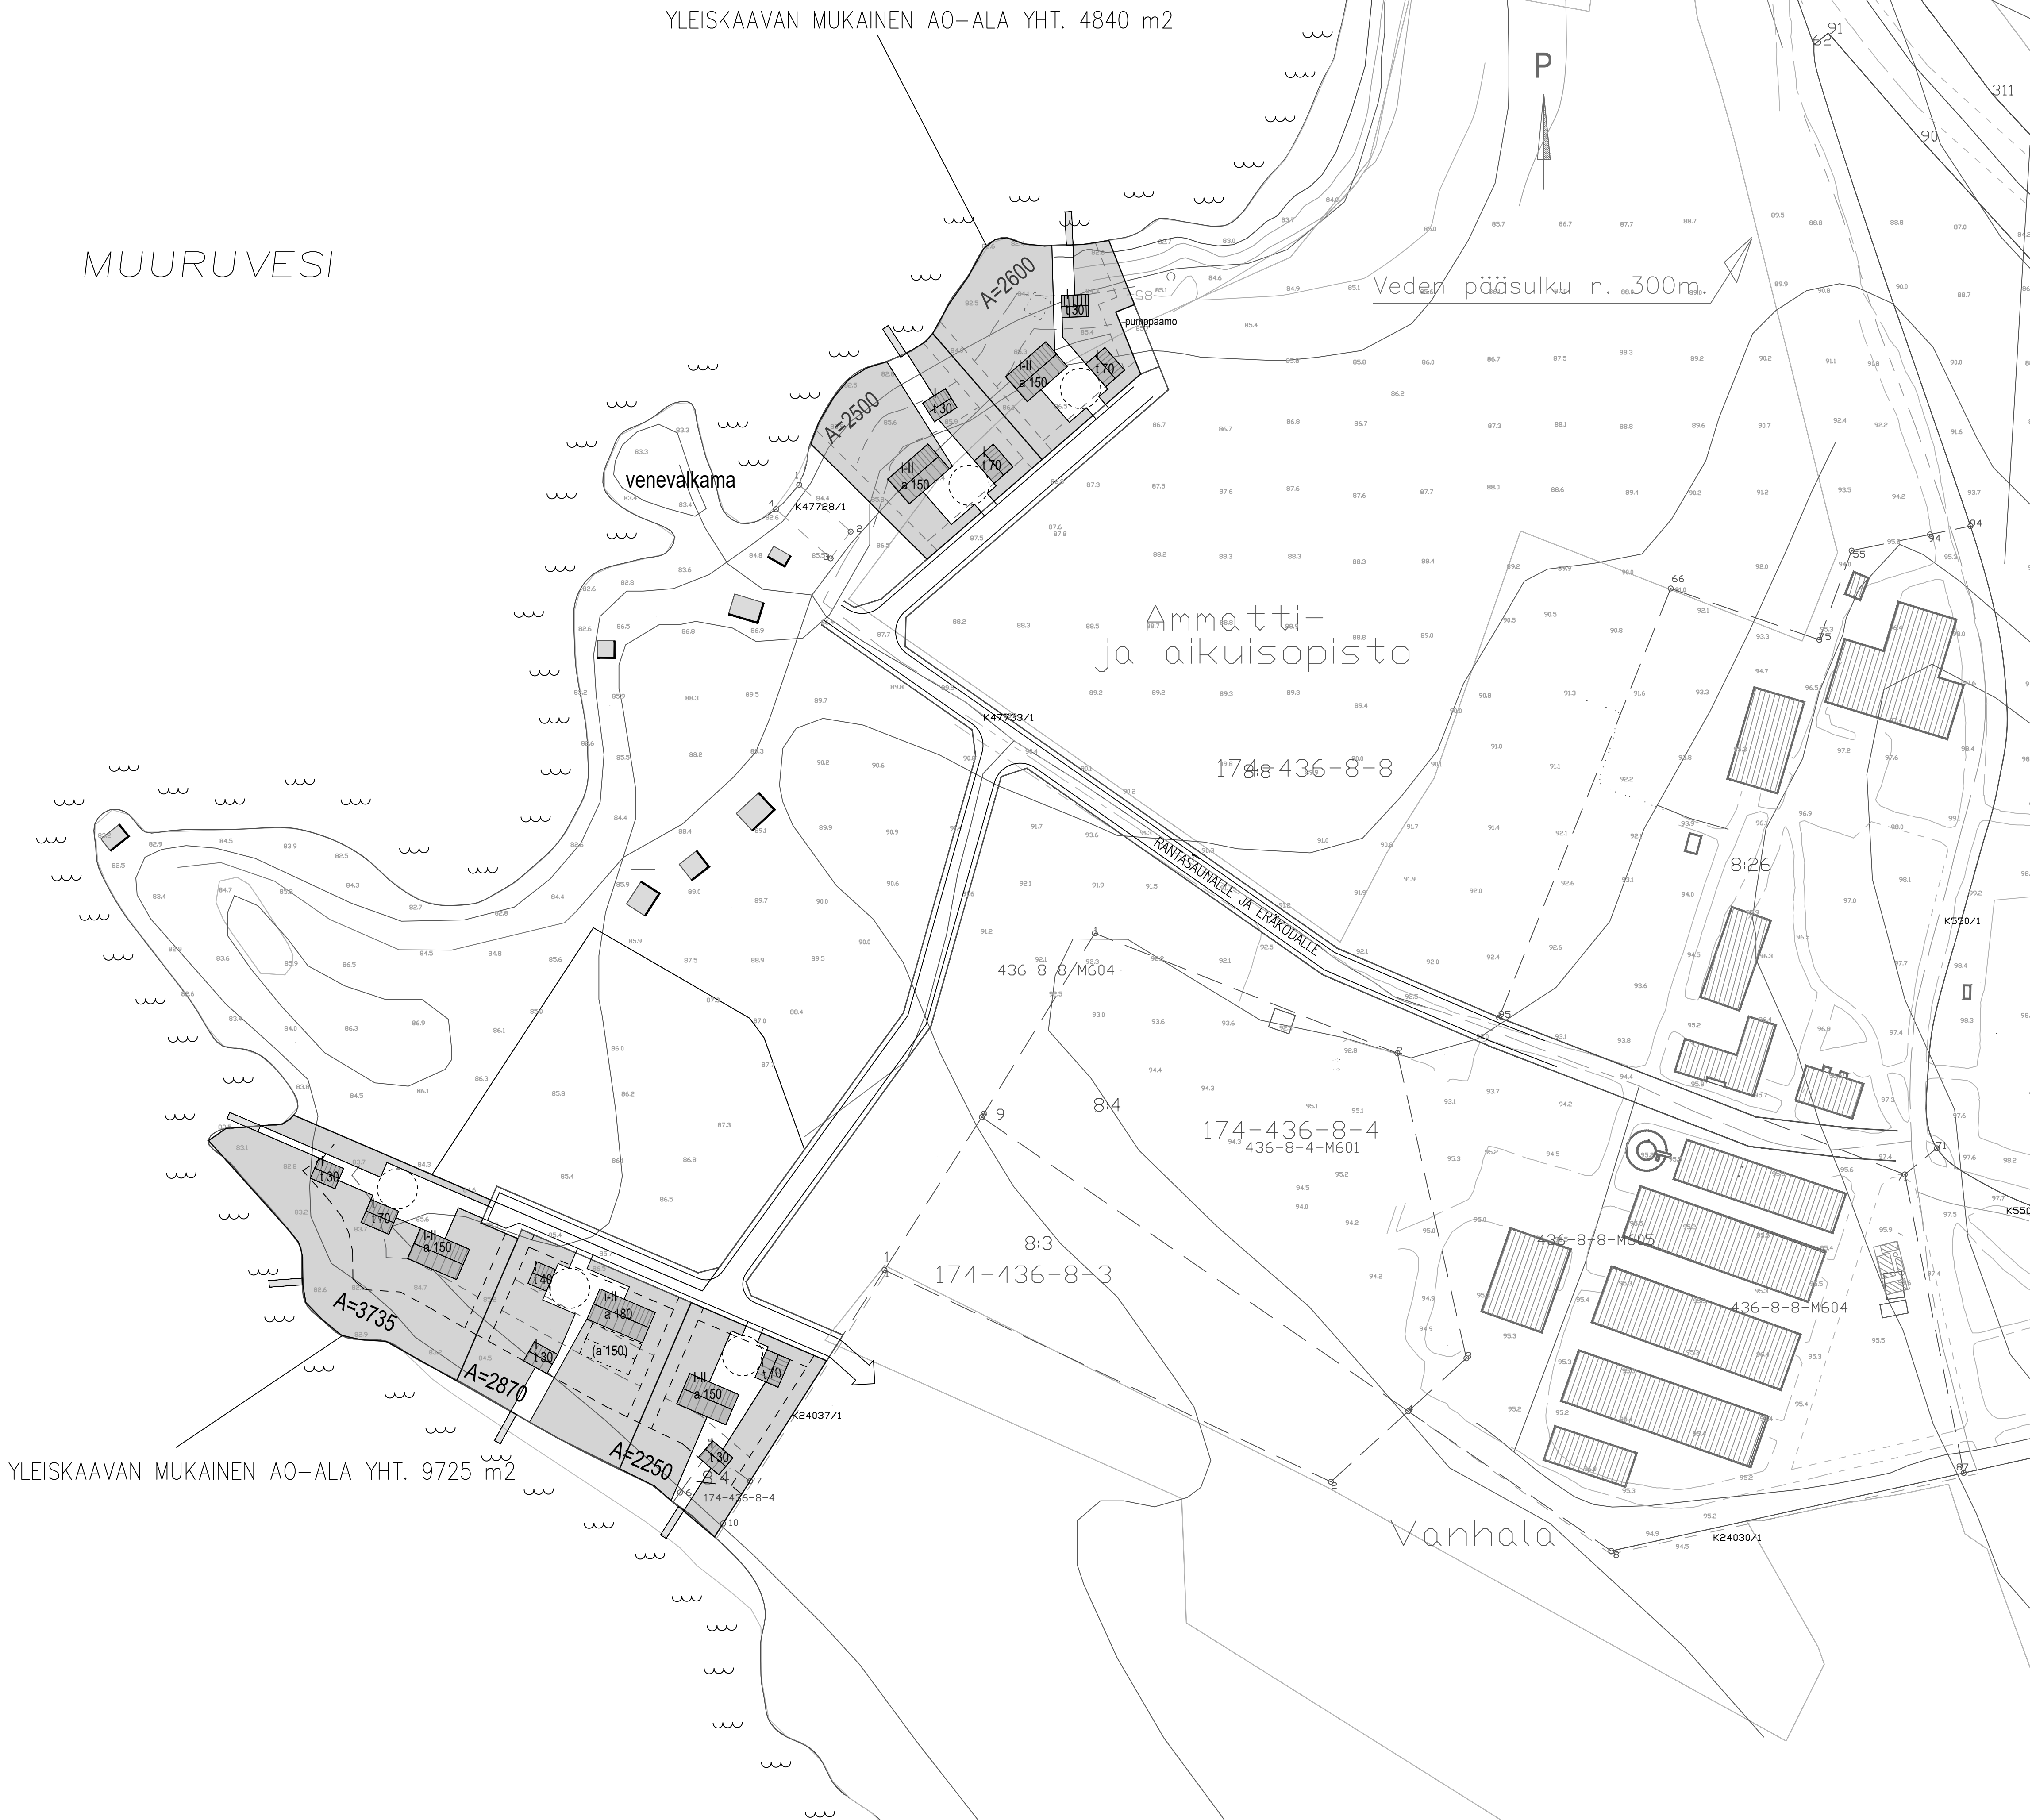

ALUSTAVA

Kaupunginosa / Kylä VÄSTINIEMI	Korttel / Tila KAUNISKANGAS	Tontti / Rno 8:8	Viranomaisen merkintöjä	
Rakennusluomenpide ALUESUUNNITELMA	Pirustustaji LUONNOS		Julkiseva numero	
Rakennuskohde SAVON KOULUTUSKUNTAYHTYMÄ	Pirustuksen sisältö ASEMAPIIRUSTUS		Mittakaava 1:1000	
HIETAPOHJANTIE 926 73460 MUURUVESI			Muutos	
 Arkitehtitoimisto ON Oy Kirkkokatu 1, 70100 KUOPIO Puhelin 050 595 0419 www.arkitsto.fi			Työnumero 2308	Pirustuksen tunnus 002-1
Suunnitteluala ARK			Tiedosto	
Vastuullinen suunnittelija: nimi, sukinto ja päiväys OLLI NIEMINEN, arkkitehti SAFA			Hankennumero / Rakennustunnus hankenro / tunnus	Koikeusajärjestelmä / koordinaatit N2000 / ETRS-GK27
25.8.2023				